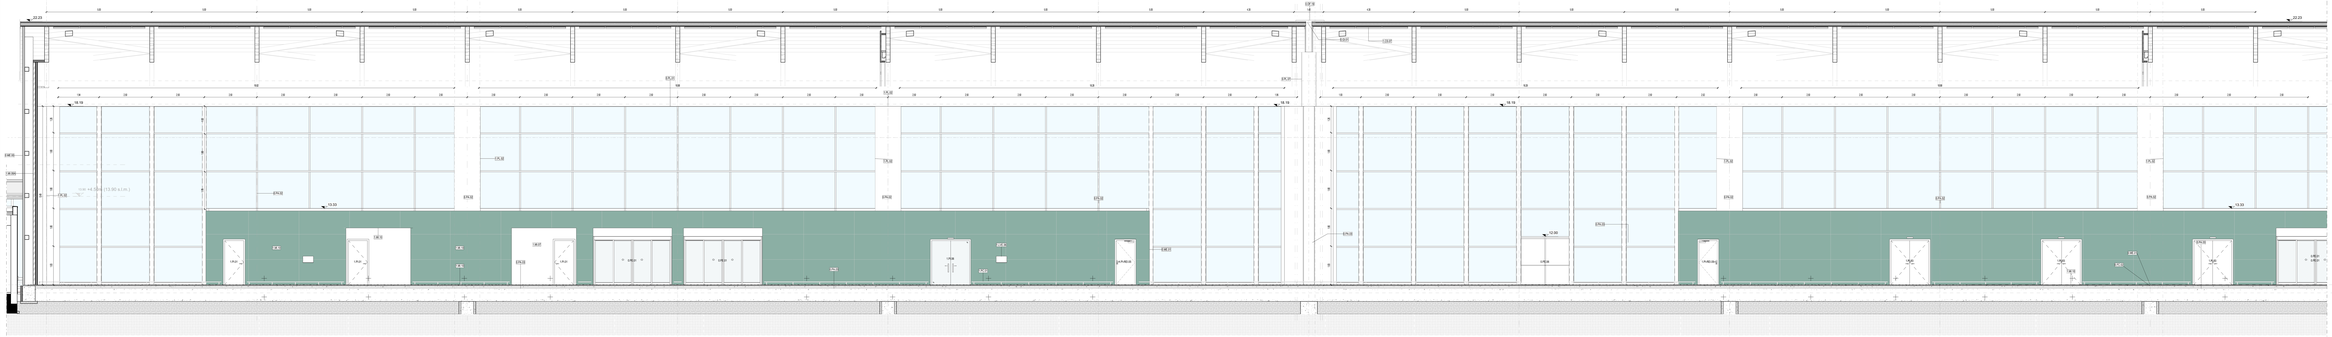

Terminal Partenze - Sezione AA'

Scala: 1 : 50

Terminal Partenze - Sezione QB/QC - AA

Scala: 1 : 50

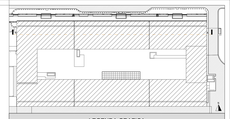

LEGENDA GRAFICA

0.00	QUOTA FINITO PIANTA	ASSE STRUTTURALE	LINEA DOGANALE
0.00	QUOTA FINITO SEZIONE	DIMENSIONE LINEARE	LINEA DI PENDENZA

XXX XXX — Nome Locale
00 — Numero Locale
X.XX — Area
X.XX — Altezza con dislivello
X — Piano
X — Piano Locale

ETICHETTA PORTE: dimensione nella porta
ETICHETTA MURI

INDICAZIONE MORETTO
INDICAZIONE NORD

Gli elementi campiti in arancione sono previsti in progetto ma realizzati in seguito.

Area non soggetta ad intervento
Locali lasciati dall'intervento in appalto

Area a rustico
Locali consegnati a rustico

Perimetrazione cantiere
Pav. esclusa dall'intervento in appalto

CAPOSALDO FISSO

CAPOSALDO FISSO: N/S 4307454.7332; E/O 807969.8011; QUOTA ALTIM. 9.00

DISPOSITIVI DI SICUREZZA

ELLVX01 PUNTO DI ANCORAGGIO CATRIMA14	ELLVX02 PUNTO DI ANCORAGGIO	ELLVX03 FUNE IN ACCIAIO	ELLVX05 PUNTO DI ANCORAGGIO

PARTIZIONI VERTICALI

ME	MURATURE ESTERNE
MI	MURATURE INTERNE
DI	DIVISORI
PA	PARAPETTI (H. 97-6.01 m.)
PL	PLACCATURE
PV	PARETI VETRATE
RI	RIVESTIMENTI

PARTIZIONI ORIZZONTALI

PT	PAVIMENTI
MS	MASSETTI
PN	PAVIMENTI ESTERNI
CO	COPERTURE

CONTROSOFFITTI

CS	CONTROSOFFITTI
VL	VELETTE

INFISSI

PI	PORTE INTERNE
PE	PORTE ESTERNE
FI	FINESTRE INTERNE/ESTERNE
LU	LUCERNARI
FC	FACCIATE CONTINUE

ALTRI ELEMENTI

RN	RINGHIERE NEL VUOTO CORRIMANI	**AR**	ARREDI	**BR**	PARACOLPI
PV	PLUVIALI CANALI GRONDE CANALINE	**BC**	SCALE (Finiture)	**SO**	SOGLE
		OP	OPERE PREFABBRICATE	**OF**	OPERE IN FERRO
SA	SANITARI	**VE**	AIUOLE / ALBERI	**LV**	TATTILWARPE

FINITURE

B - Zoccolino
B01 - Rivestimento ceramico perimetrale diffusione dei fumi
B02 - Rivestimento ceramico perimetrale diffusione dei fumi e scalini rivestiti - H 150 mm
B03 - Rivestimento ceramico in lastre gres porcellanato effetto cemento e scalini rivestiti - H 150 mm
B04 - Rivestimento ceramico in lastre gres porcellanato effetto cemento e scalini rivestiti - H 150 mm
B05 - Rivestimento ceramico in lastre gres porcellanato effetto cemento e scalini rivestiti - H 150 mm
Rivestimento ceramico in lastre gres porcellanato effetto cemento e scalini rivestiti - H 150 mm

W - Pareti
W01 - Pareti in muratura di laterizio o blocchetto tonalite con intonaco
W02 - Pareti in muratura di laterizio o blocchetto tonalite con intonaco - H 150 mm
W03 - Pareti in cartongesso
W04 - Rivestimento ceramico in lastre gres porcellanato effetto pietra o marmo a scelta della D.L. - Dim.: 120x60 cm
W05 - Rivestimento ceramico in lastre gres porcellanato effetto cemento o legno a scelta della D.L. - Dim.: 120x60 cm
Rivestimento ceramico in lastre gres porcellanato effetto cemento o legno a scelta della D.L. - Dim.: 120x60 cm

C - Controsoffitto
C01 - Controsoffitto in cartongesso
C02 - Doghe in legno
C03 - Pannelli fibrosi assorbenti acusticamente - Larghezza 300 mm
C03-01 - Pannelli fibrosi assorbenti acusticamente - Larghezza 600 mm
C03-02 - Pannelli fibrosi assorbenti acusticamente - Dim.: variabile
C04 - Controsoffitto in lastre - Dim.: 600x1200 mm
Rivestimento ceramico in lastre gres porcellanato effetto cemento o legno a scelta della D.L. - Dim.: 120x60 cm
LAP-01 - Pannelli ceramici in lastre gres porcellanato effetto cemento a scelta della D.L. - Dim.: 120x60 cm
Rivestimento ceramico